


Arealformål	
§12-5. Nr. 1 - Bebyggelse og anlegg	Areal (daa)
1201 - Steinbrudd og masseuttak (5)	100,1
Sum areal denne kategori:	100,1
§12-5. Nr. 2 - Samferdselsanlegg og teknisk infrastruktur	Areal (daa)
2011 - Kjøreveg (3)	7,2
2015 - Gang-sykkelveg	0,0
2019 - Annen veggrunn - grøntareal (6)	8,0
Sum areal denne kategori:	15,3
§12-5. Nr. 3 - Grønnstruktur	Areal (daa)
3060 - Vegetasjonsskjerm (4)	30,4
Sum areal denne kategori:	30,4

Totalt alle kategorier: 145,8

Utsnitt tverrprofil for justert kryss i Husebyeveien v/profil 40 - for å vise veiprofil og fjellskjæring.

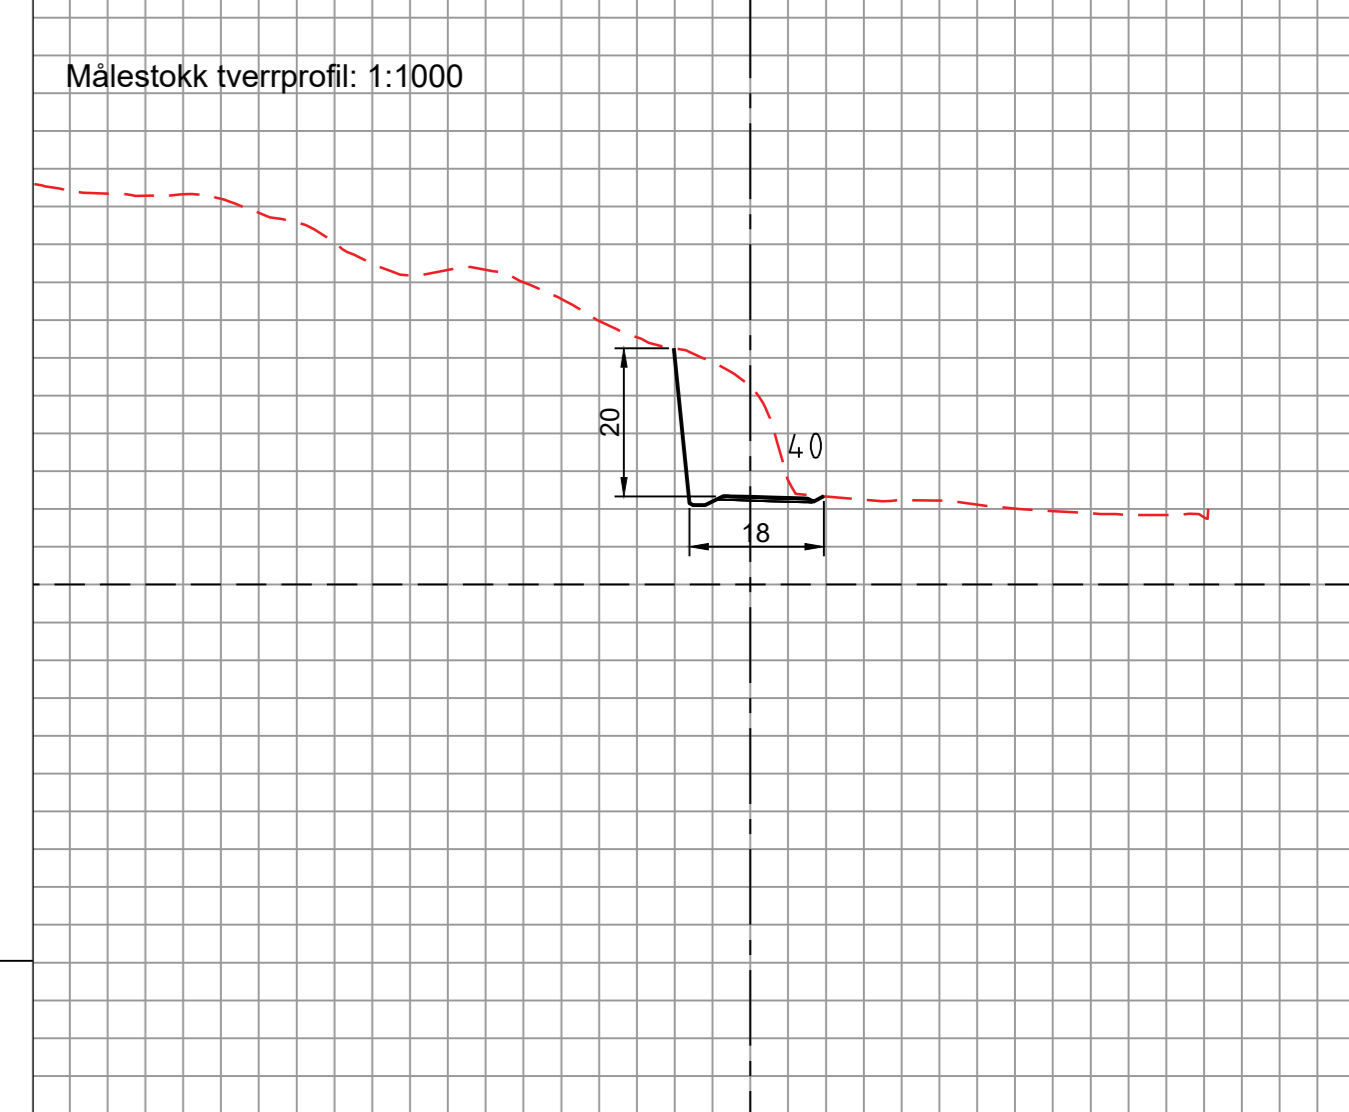

Tegnforklaring	
Reguleringsplan PBL 2008	
§12-5. Nr. 1 - Bebyggelse og anlegg	BSM Steinbrudd og masseuttak
§12-5. Nr. 2 - Samferdselsanlegg og teknisk infrastruktur	SV Veg
	SGS Gang-sykkelveg
	SVG Annen veggrunn - grøntareal
§12-5. Nr. 3 - Grønnstruktur	GV Vegetasjonsskjerm
Linjesymbol	— Plangrense
	- - - Formålgrense
Punktsymboler	↔ Avkjørsel - både inn og utkjøring
Kartunderlag	- - - Eiendomsgrense

Kartopplysninger	Kilde for basiskart: FKB	Ekvidistans: 1m
	Dato for basiskart: 11.11.2020	Kartmålestokk: 1:1000 (A0)
	Koordinatsystem: ETRS89-UTM-32N	
	Høydegrunnlag: NN2000	
Detaljregulering	Hurum kommune	Arealplan-ID: 3025_3024_201705
Med tilhørende reguleringsbestemmelser		Fordragstiller: Hurum PÅK AS
SAKSBEHANDLING ETTER PLAN- OG BYGNINGSLOVEN	SAKS-NR	DATO
	SAKS-NR	DATO
	SAKS-NR	DATO
Kommunestyrets vedtak		
Ny 2. gangs behandling		
Offentlig ettersyn fra ... til ...		
2. gangs behandling		
Offentlig ettersyn fra ... til ...		
1. gangs behandling		
Kommisjonen av oppstart av planarbeid: 25.11.2019		
Oppstartsmøte: 26.6.2019		
PLANEN ER UTARBEIDET AV: asplan vsk Applan Viak AS	TEGNER	DATO
Det bekreftes at planen er i samsvar med kommunestyrets vedtak av ...		